


PROJEKT ZAGOSPODAROWANIA TERENU SKALA 1:500

MAPA DO CELÓW PROJEKTOWYCH	
Oznaczenie kancelaryjne zgłoszenia pracy geodezyjnej (KERG)	Gg.6641.1309.2020
Województwo	warmińsko - mazurskie
Powiat	szczycieński
Jednostka ewidencyjna (gmina)	281703 2 / Jedwabno
Obręb ewidencyjny	281703_2.0005 / Jedwabno
Działka ewidencyjna	120/12
Skala mapy	1:500
Nazwa układu współrzędnych	prostokątnych płaskich / strefa wysokości
	2000 / 7
	Kronsztadt 60
Numer godła	7.202.18.15.1.2
Oznaczenie granic obszaru, który był przedmiotem aktualizacji	
Służebności gruntowe mające wpływ na zagospodarowanie gruntów zlokalizowanych w granicach projektowanej inwestycji	nie badano KW w zakresie służebności gruntowych
Linie rozgraniczające tereny o różnym przeznaczeniu zgodnie z MPZP lub decyzją o warunkach zabudowy	brak
Nieprzekraczalna linia zabudowy zgodnie z MPZP lub decyzją o warunkach zabudowy	brak
Kontur użytku gruntowego, który nie jest ujawniony w bazie danych ewidencji gruntów i budynków	brak
Poświadczam, że niniejszy dokument został opracowany w wyniku prac geodezyjnych i kartograficznych, których rezultaty zawiera operat techniczny pozytywnie zweryfikowany. Jednocześnie informuję, że jestem świadomy odpowiedzialności karnej za złożenie fałszywego oświadczenia.	
Identyfikator zgłoszenia prac geodezyjnych	Gg.6641.1309.2020
Organ służby geodezyjnej, który otrzymał zgłoszenie	Starosta Szczycieński
Wykonawca prac geodezyjnych	ABO-geo Geodezja i Kartografia Błażej Orzół
Nr oraz data sporządzenia dokumentu zawierającego wynik pozytywnej weryfikacji	Protokół weryfikacji z dnia 30.06.2020r.
Identyfikator ewidencyjny materiału zasobu – operatu technicznego	P.2817.2020.1440
Imię i nazwisko oraz nr uprawnień zawodowych kierownika prac	Błażej Orzół (20701)
Imię i nazwisko, nr uprawnień oraz data i podpis geodety uprawnionego,	16.06.2020r. B. Orzół Pieczęć firmowa

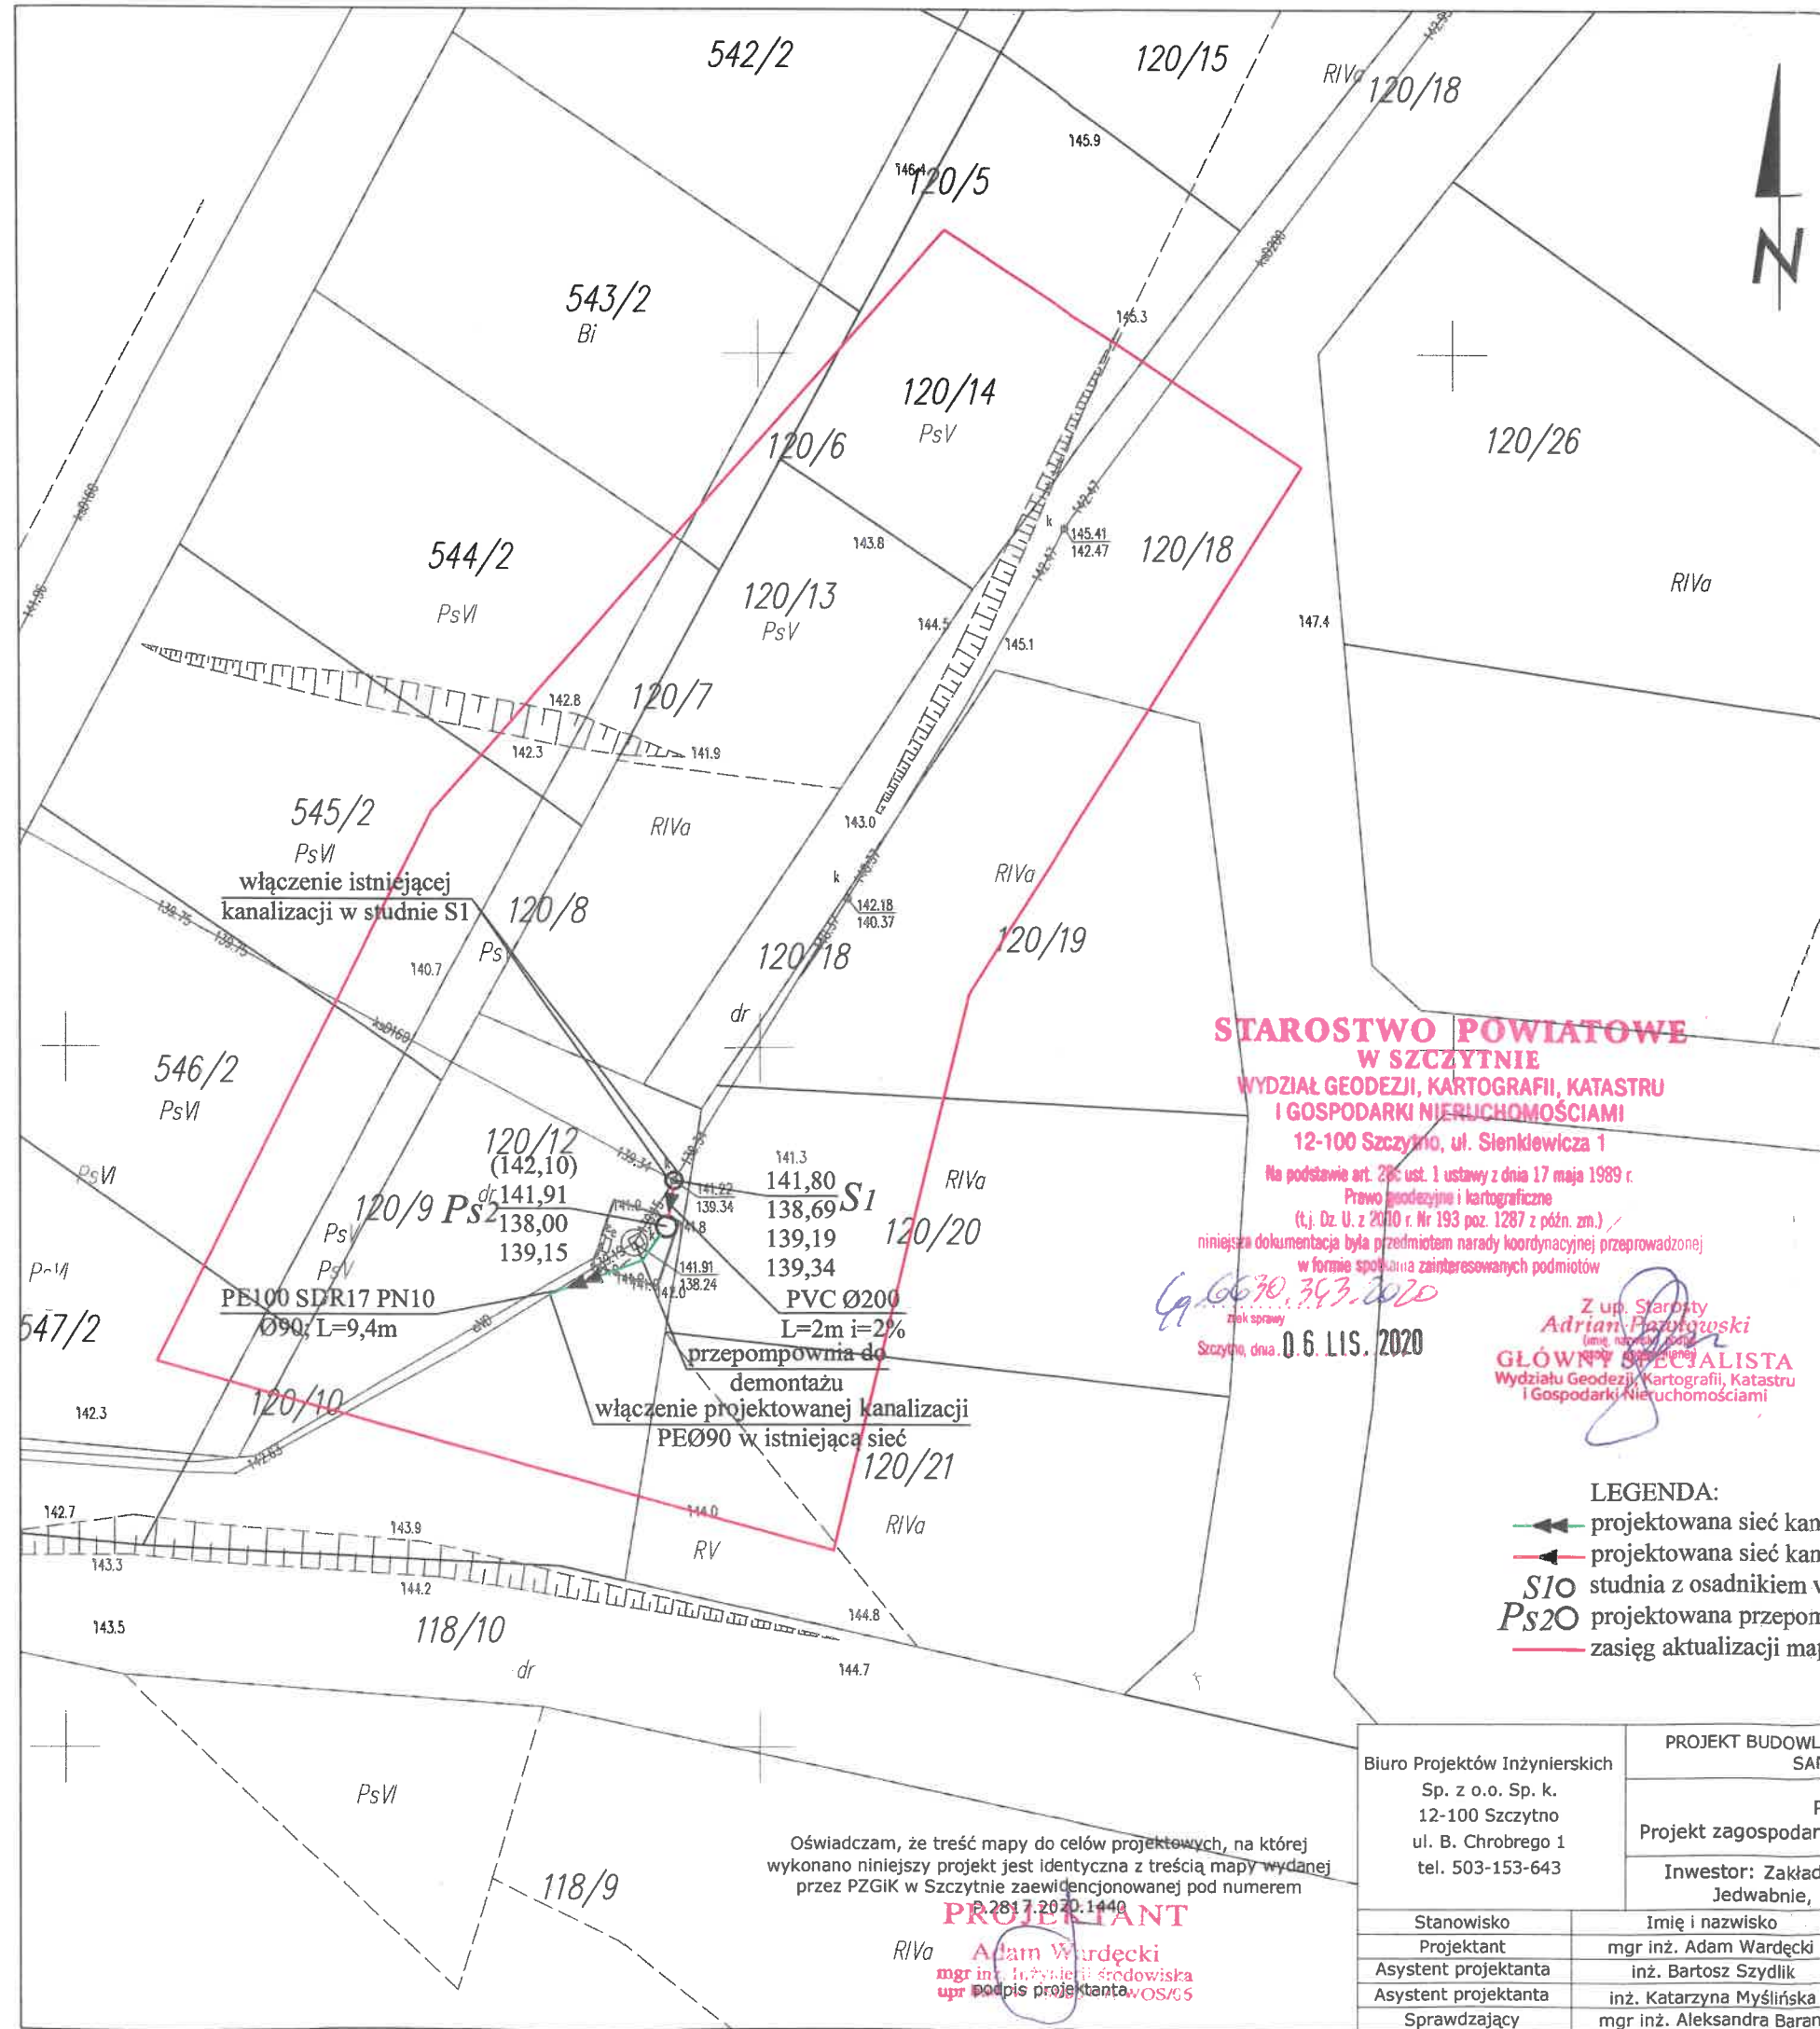

**STAROSTWO POWIATOWE
W SZCZYTNI
WYDZIAŁ GEODEZJI, KARTOGRAFII, KATASTRU
I GOSPODARKI NIERUCHOMOŚCIAMI
12-100 Szczytno, ul. Sienkiewicza 1**

Na podstawie art. 29c ust. 1 ustawy z dnia 17 maja 1989 r.
Prawo geodezyjne i kartograficzne
(t.j. Dz. U. z 2010 r. Nr 193 poz. 1287 z późn. zm.) /
niniejsza dokumentacja była przedmiotem narady koordynacyjnej przeprowadzonej
w formie spotkania zainteresowanych podmiotów
Gg.6641.1309.2020
Szczytno, dnia 06.11.2020

Z up. Starosty
Adrian Paprotny
GŁÓWNY SPECJALISTA
Wydziału Geodezji, Kartografii, Katastru
i Gospodarki Nieruchomościami

- LEGENDA:**
- projektowana sieć kanali
 - projektowana sieć kanali
 - S1 studnia z osadnikiem włą
 - Ps2 projektowana przepompca
 - zasięg aktualizacji mapy

Oświadczam, że treść mapy do celów projektowych, na której wykonano niniejszy projekt jest identyczna z treścią mapy wydanej przez PZGIK w Szczytynie zaewidencjonowanej pod numerem P.2817.2020.1440

PROJEKTANT
mgr inż. Adam Wardecki
mgr inż. Katarzyna Myślińska
mgr inż. Aleksandra Baran

Biurowo Projektów Inżynierskich Sp. z o.o. Sp. k. 12-100 Szczytno ul. B. Chrobrego 1 tel. 503-153-643	PROJEKT BUDOWLANY PRZEBUDOWY SIECI KANALIZACJI SANITARNEJ W JEDWABNIE	Nr rys. PZT-2	
	Przedmiot rysunku: Projekt zagospodarowania terenu - przepompownia PS2	skala: 1:500	
	Inwestor: Zakład Gospodarki Komunalnej Sp. z o.o. w Jedwabnie, 12-122 Jedwabno, ul. 1 Maja 63	data: 03.11.2020	
Stanowisko	Imię i nazwisko	numer uprawnień	podpis
Projektant	mgr inż. Adam Wardecki	WAM/0046/PWOS/06	
Asystent projektanta	inż. Bartosz Szydlik		B. Szydlik
Asystent projektanta	inż. Katarzyna Myślińska		K. Myślińska
Sprawdzający	mgr inż. Aleksandra Baran	WAM/0035/POOS/14	A. Baran

