

# PROJEKT ZAGOSPODAROWANIA TERENU SKALA 1:500

**STAROSTWO POWIATOWE  
W SZCZYTNIE**  
WYDZIAŁ GEODEZJI, KARTOGRAFII, KATASTRU  
I GOSPODARKI NIERUCHOMOŚCIAMI  
12-100 Szczytno, ul. Sienkiewicza 1

Na podstawie art. 28c ust. 1 ustawy z dnia 17 maja 1999 r.

Prawo geodezyjne i kartograficzne


(t.j. Dz. U. z 2010 r. Nr 193 poz. 1287 z późn. zm.)

niniejsza dokumentacja była przedmiotem narady koordynacyjnej przeprowadzonej w formie spotkania zainteresowanych podmiotów

z up. Starosty  
**Adrian Potulowski**  
Szczytno, dnia 0.6.11.2020

**GŁÓWNY GEODEZYSTA**  
Wydziału Geodezji, Kartografii, Katastru  
i Gospodarki Nieruchomościami

| MAPA DO CELÓW PROJEKTOWYCH  |   |
|---|---|
| Oznaczenie kancelaryjne zgłoszenia pracy geodezyjnej (KERG)   | Gg.6641.1309.2020                               |
| Województwo   | warmińsko - mazurskie                           |
| Powiat  | szczycki  |
| Jednostka ewidencyjna (gmina)   | 281703 2 / Jedwabno                             |
| Obręb ewidencyjny   | 281703_2.0005 / Jedwabno                        |
| Działka ewidencyjna   | 573/2   |
| Skala mapy  | 1:500   |
| Nazwa układu współrzędnych  | prostokątnych płaskich / strefa wysokości       |
| Numer godła   | 2000 / 7<br>Kronstadt 60<br>7.202.18.10.4.1     |
| Oznaczenie granic obszaru, który był przedmiotem aktualizacji   | nie badano KW w zakresie służebności gruntowych |
| Służebności gruntowe mające wpływ na zagospodarowanie gruntów zlokalizowanych w granicach projektowanej inwestycji  | brak  |
| Linie rozgraniczające tereny o różnym przeznaczeniu zgodnie z MPZP lub decyzją o warunkach zabudowy   | brak  |
| Nieprzekraczalna linia zabudowy zgodnie z MPZP lub decyzją o warunkach zabudowy   | brak  |
| Kontur użytku gruntowego, który nie jest ujawniony w bazie danych ewidencji gruntów i budynków  | brak  |
| Poświadczam, że niniejszy dokument został opracowany w wyniku prac geodezyjnych i kartograficznych, których rezultaty zawiera operat techniczny pozytywnie zweryfikowany. Jednocześnie informuję, że jestem świadomy odpowiedzialności kamej za złożenie fałszywego oświadczenia. |   |
| Identyfikator zgłoszenia prac geodezyjnych  | Gg.6641.1309.2020                               |
| Organ służby geodezyjnej, który otrzymał zgłoszenie   | Starosta Szczycieński                           |
| Wykonawca prac geodezyjnych   | ABO-geo Geodezja i Kartografia<br>Błażej Orzół  |
| Nr oraz data sporządzenia dokumentu zawierającego wynik pozytywnej weryfikacji  | Protokół weryfikacji<br>z dnia 30.06.2020r.     |
| Identyfikator ewidencyjny materiału zasobu – operatu technicznego   | P.2817.2020.1440                                |
| Imię i nazwisko oraz nr uprawnień zawodowych kierownika prac  | Błażej Orzół (20701)                            |
| 16.06.2020r.  | <i>B. Orzół</i>                                 |
| Imię i nazwisko, nr uprawnień oraz data i podpis geodety uprawnionego,  | <i>B. Orzół</i><br>Pieczęć firmowa              |

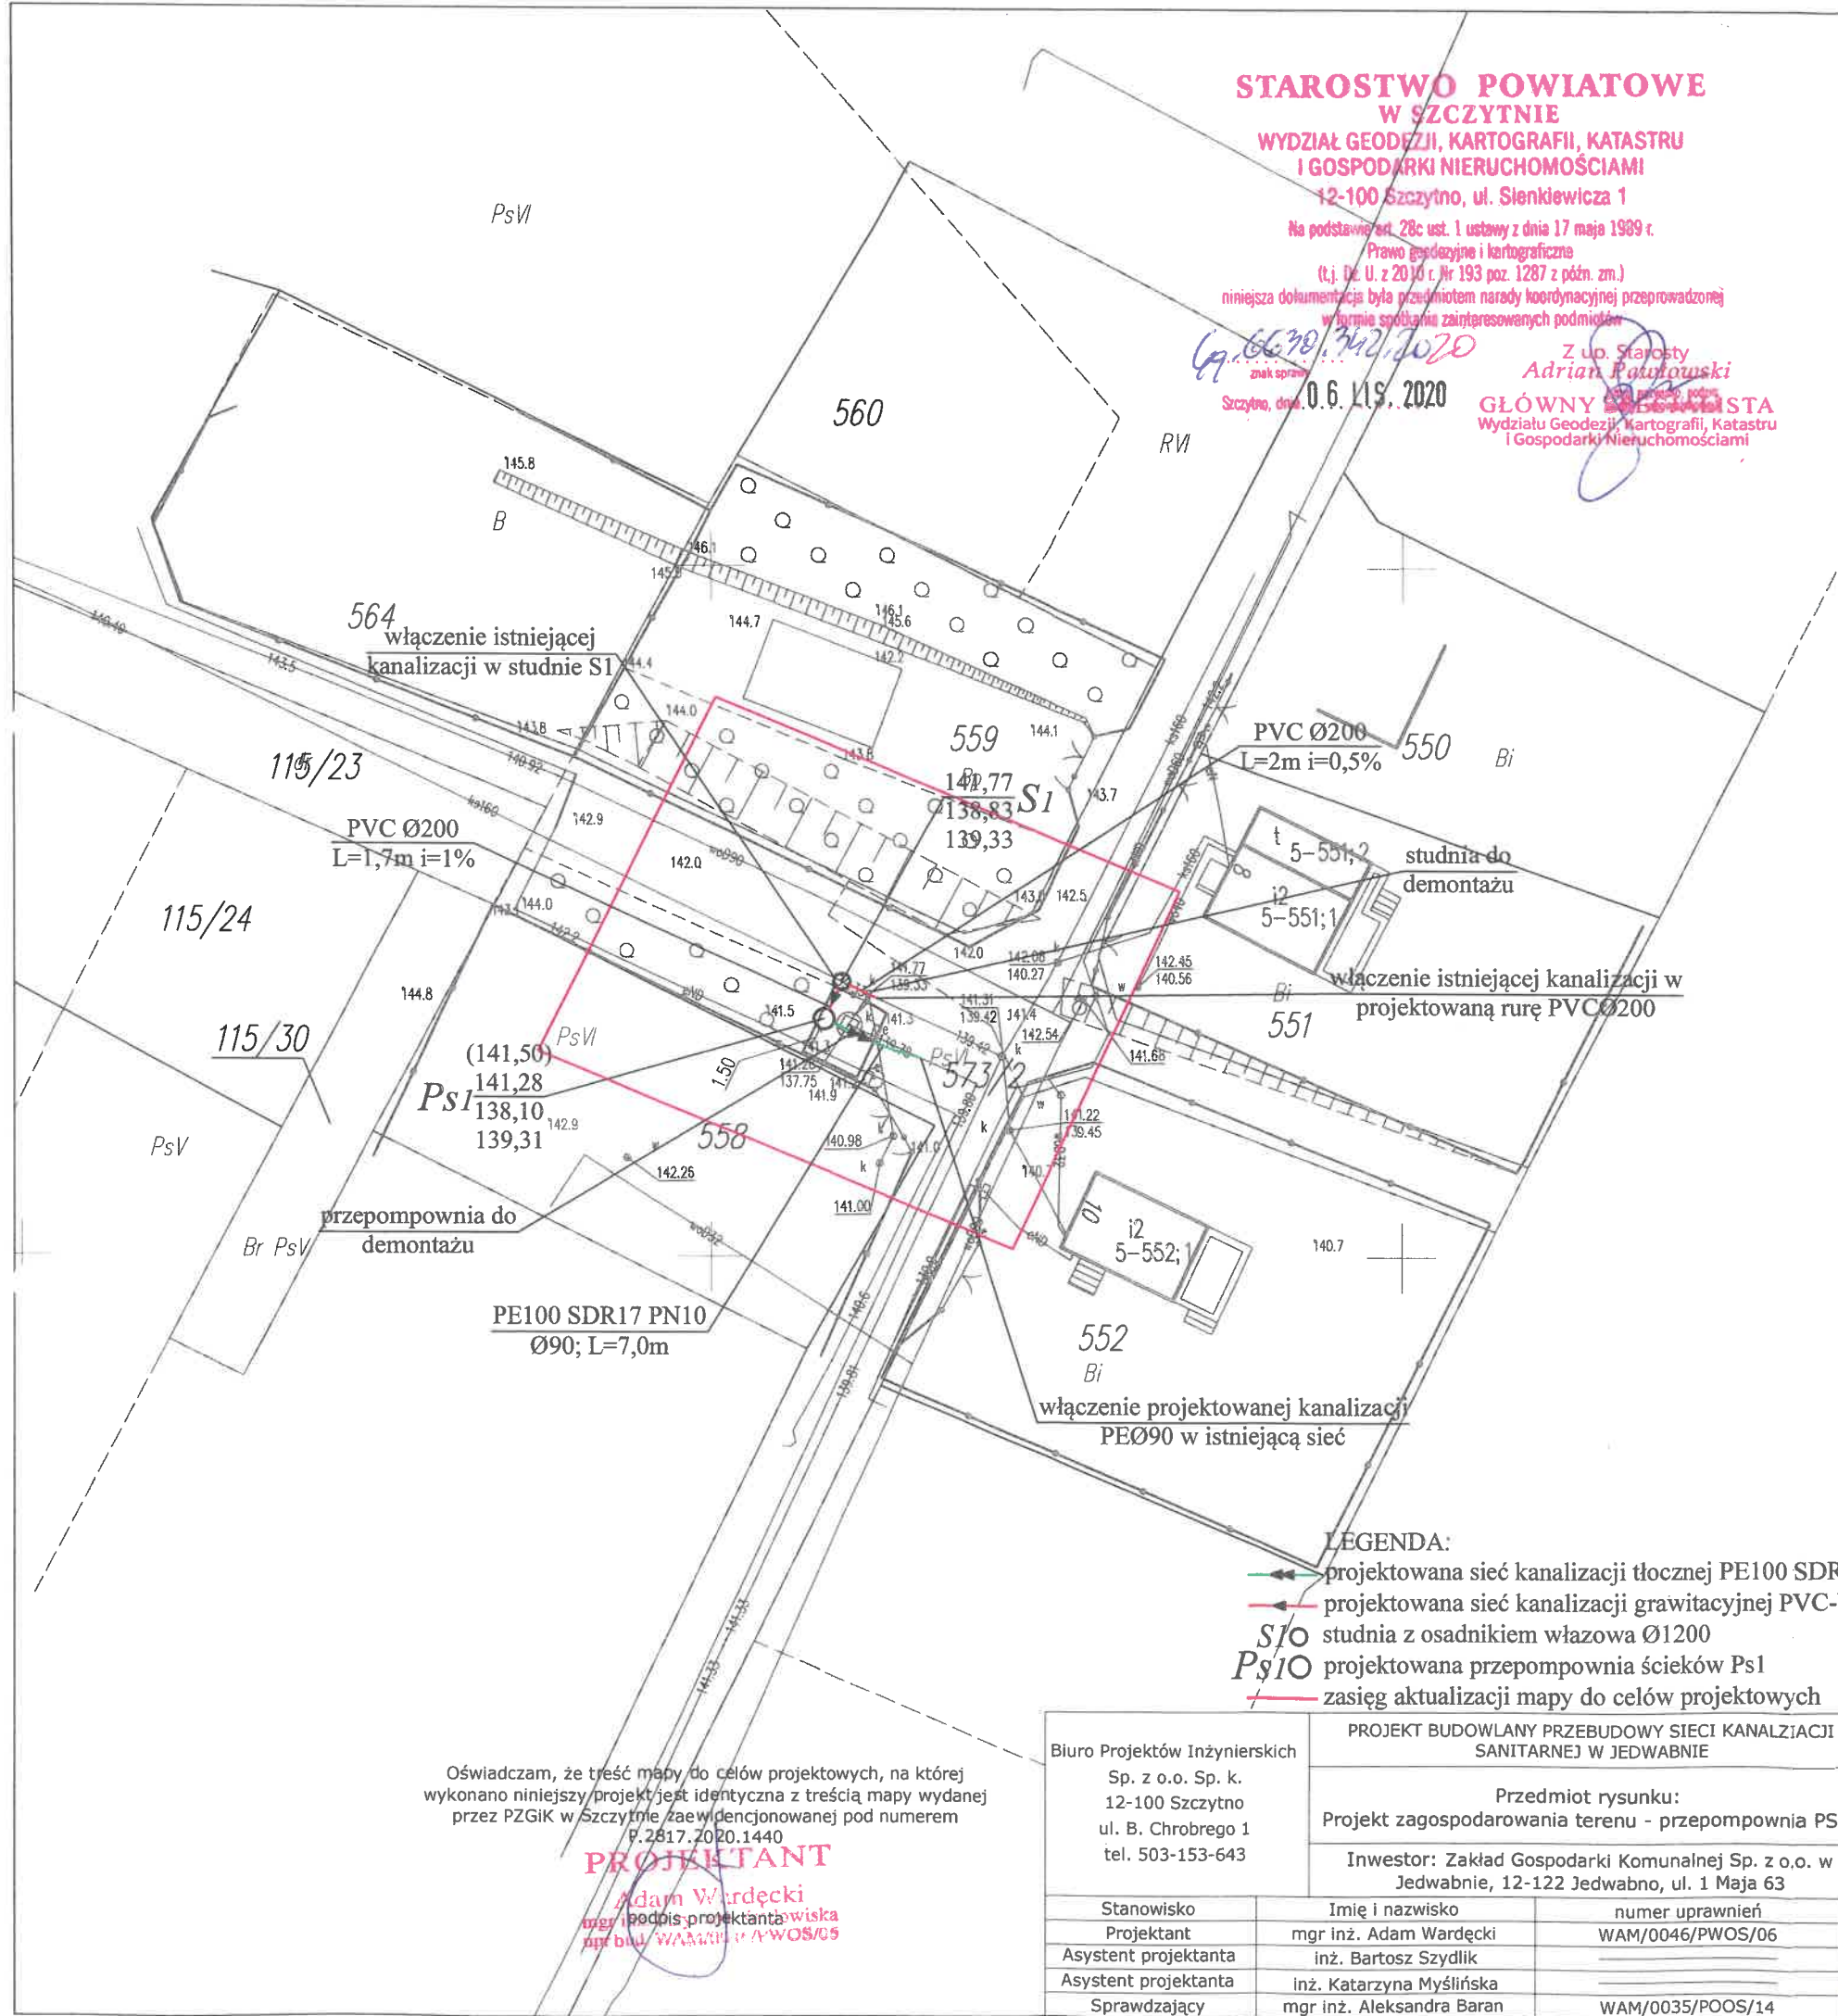

Oświadczam, że treść mapy do celów projektowych, na której wykonano niniejszy projekt jest identyczna z treścią mapy wydanej przez PZGIK w Szczycie zaawansowanej pod numerem P.2817.2020.1440

**PROJEKTANT**  
**Adam Wardecki**  
mgr inż. podpis projektanta  
ul. B. Chrobrego 1  
tel. 503-153-643

|   |  |                            |
|---|--|----------------------------|
| Biuro Projektów Inżynierskich<br>Sp. z o.o. Sp. k.<br>12-100 Szczytno<br>ul. B. Chrobrego 1<br>tel. 503-153-643 | PROJEKT BUDOWLANY PRZEBUDOWY SIĘCI KANALIZACJI<br>SANITARNEJ W JEDWABNIE                         | Nr rys.<br><b>PZT-1</b>    |
|   | Przedmiot rysunku:<br>Projekt zagospodarowania terenu - przepompownia PS1                        | skala:<br><b>1:500</b>     |
|   | Inwestor: Zakład Gospodarki Komunalnej Sp. z o.o. w<br>Jedwabnie, 12-122 Jedwabno, ul. 1 Maja 63 | data:<br><b>03.11.2020</b> |
| Stanowisko  | Imię i nazwisko  | numer uprawnień            |
| Projektant  | mgr inż. Adam Wardecki   | WAM/0046/PWOS/06           |
| Asystent projektanta  | inż. Bartosz Szydlik   |                            |
| Asystent projektanta  | inż. Katarzyna Myślińska   |                            |
| Sprawdzający  | mgr inż. Aleksandra Baran  | WAM/0035/POOS/14           |

