


MAPA
SYTUACYJNO - WYSOKOŚCIOWA
Skala 1: 500

WOJEWÓDZTWO WARMIENNO-MAZURSKIE
MIASTO JEDWABNO
5-55/2
JEDWABNO
JEDWABNO
0 5 10 25 m

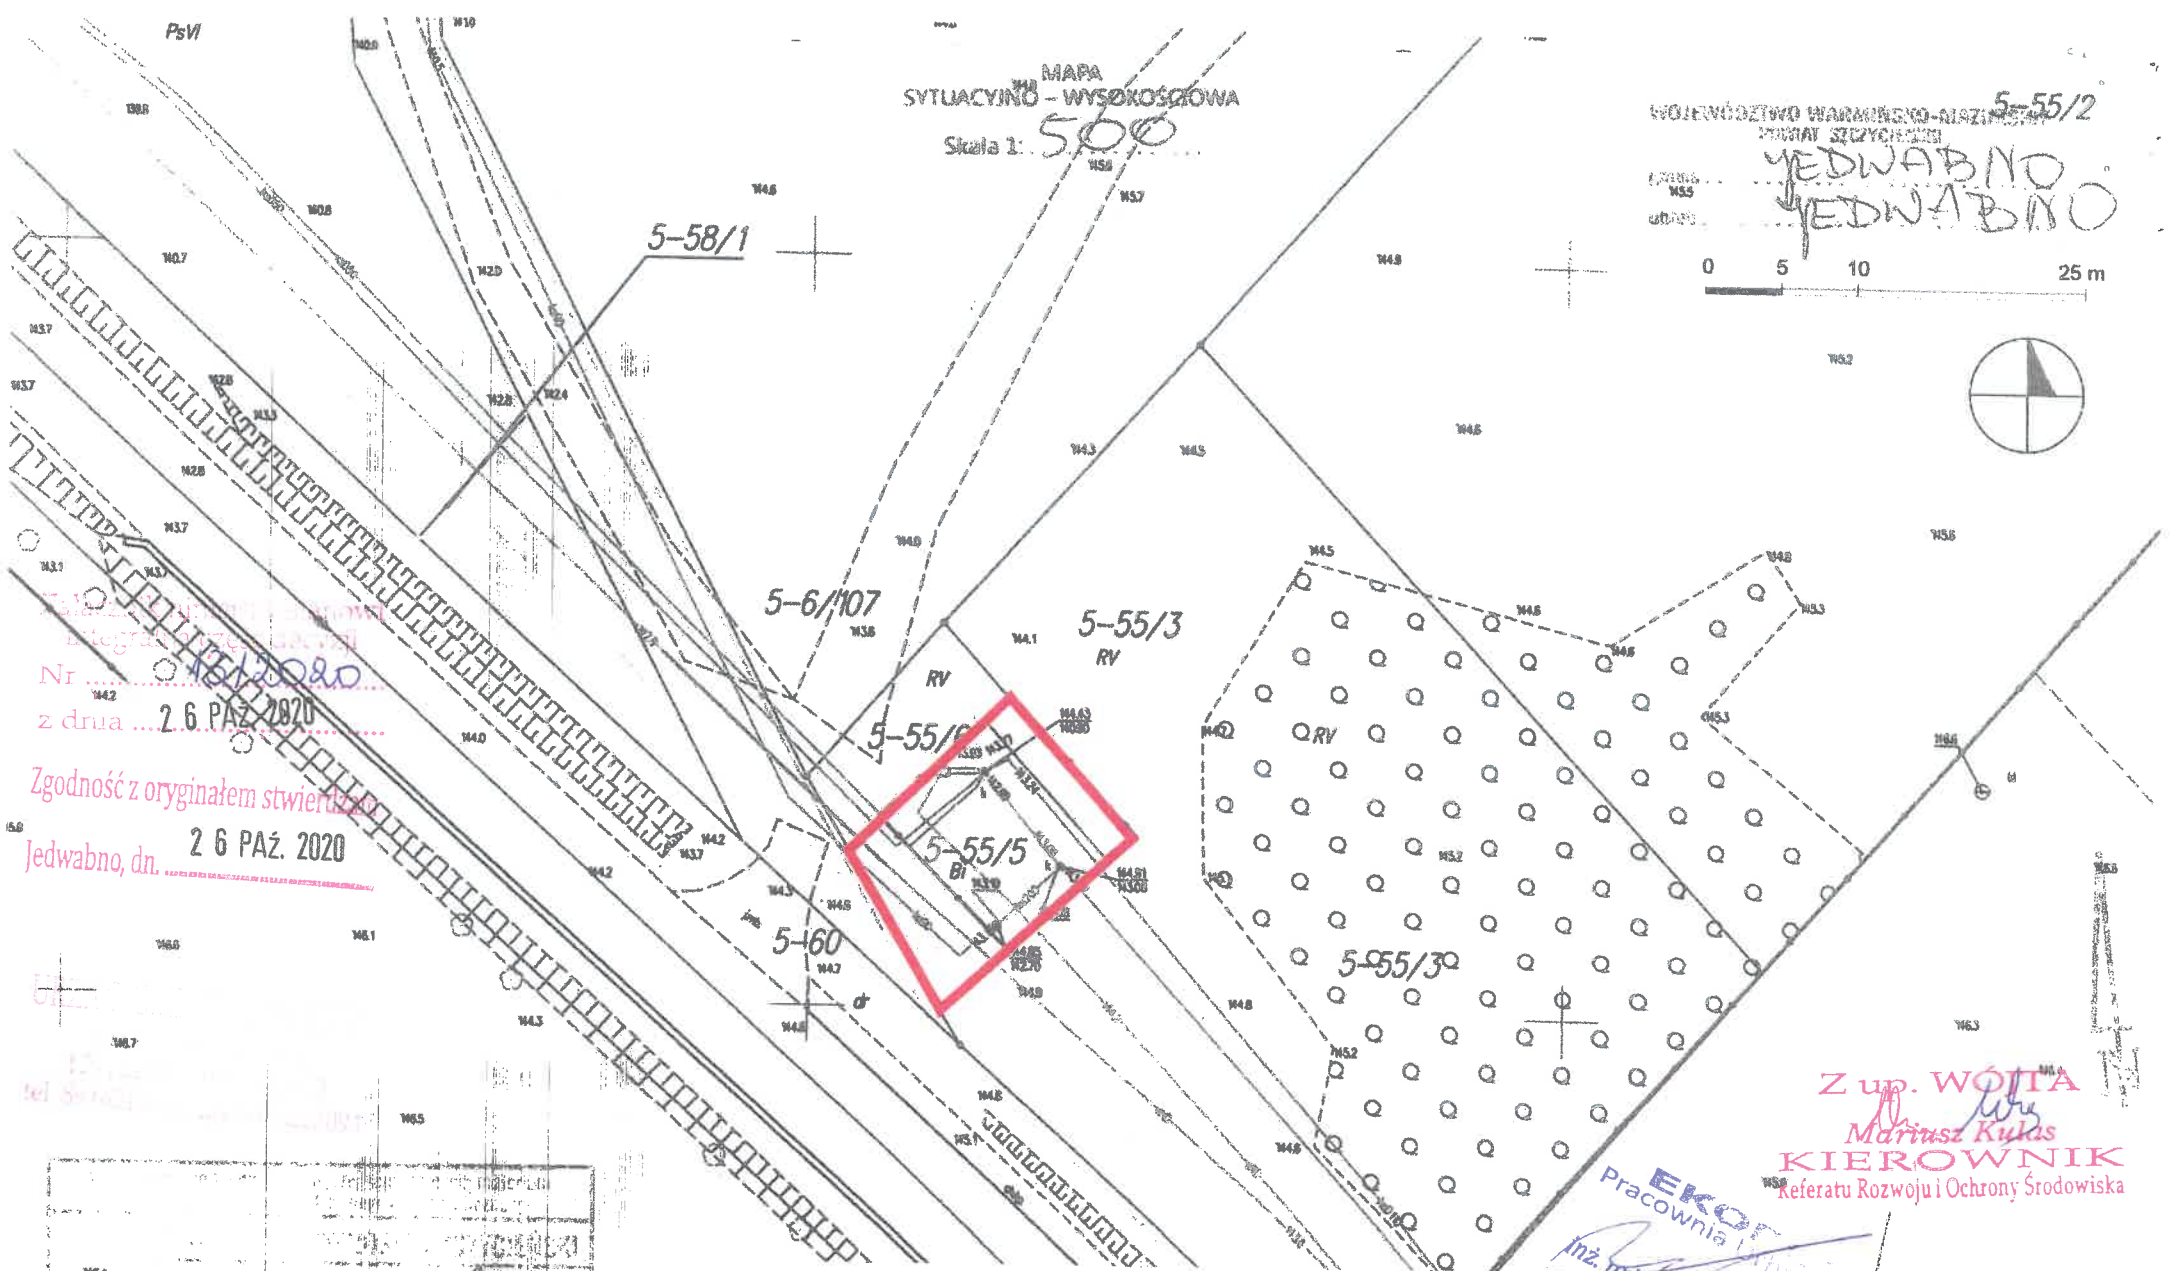

Nr
z dnia 26 PAŹ 2020
Zgodność z oryginałem stwierdzam
Jedwabno, dn. 26 PAŹ 2020

Z up. WÓJTA
Mariusz Kulas
KIEROWNIK
Referatu Rozwoju i Ochrony Środowiska

Pracownia
Inż. *[Signature]*

2020-07-01
7 up. Starosty
Iwona Gzyb
INSPEKTOR
Wydziału Geodezji i Kartografii
Urzędu Miejskiego w Jedwabnie

Legenda:
— Linie rozgraniczające teren inwestycji

ZNAK: <i>POS. 6133.13.5020</i>	Z dnia: 26 PAŹ 2020
ZAŁĄCZNIK NR 3 DO DECYZJI O USTALENIU LOKALIZACJI INWESTYCJI CELU PUBLICZNEGO DLA DZIAŁEK O NR EW. 55/5, 120/12, 288/1, 573/2, 674 ORAZ 3309/13 W OBRĘBIE JEDWABNO, GMINA JEDWABNO	
SKALA 1:500	