


MAPA SYTUACYJNO - WYSOKOŚCIOWA  
Skala 1: 500

WYDZIAŁ GOSPODARSTWA PRZEMISŁOWEGO I ENERGETYKI  
JEDWABNO  
25 m

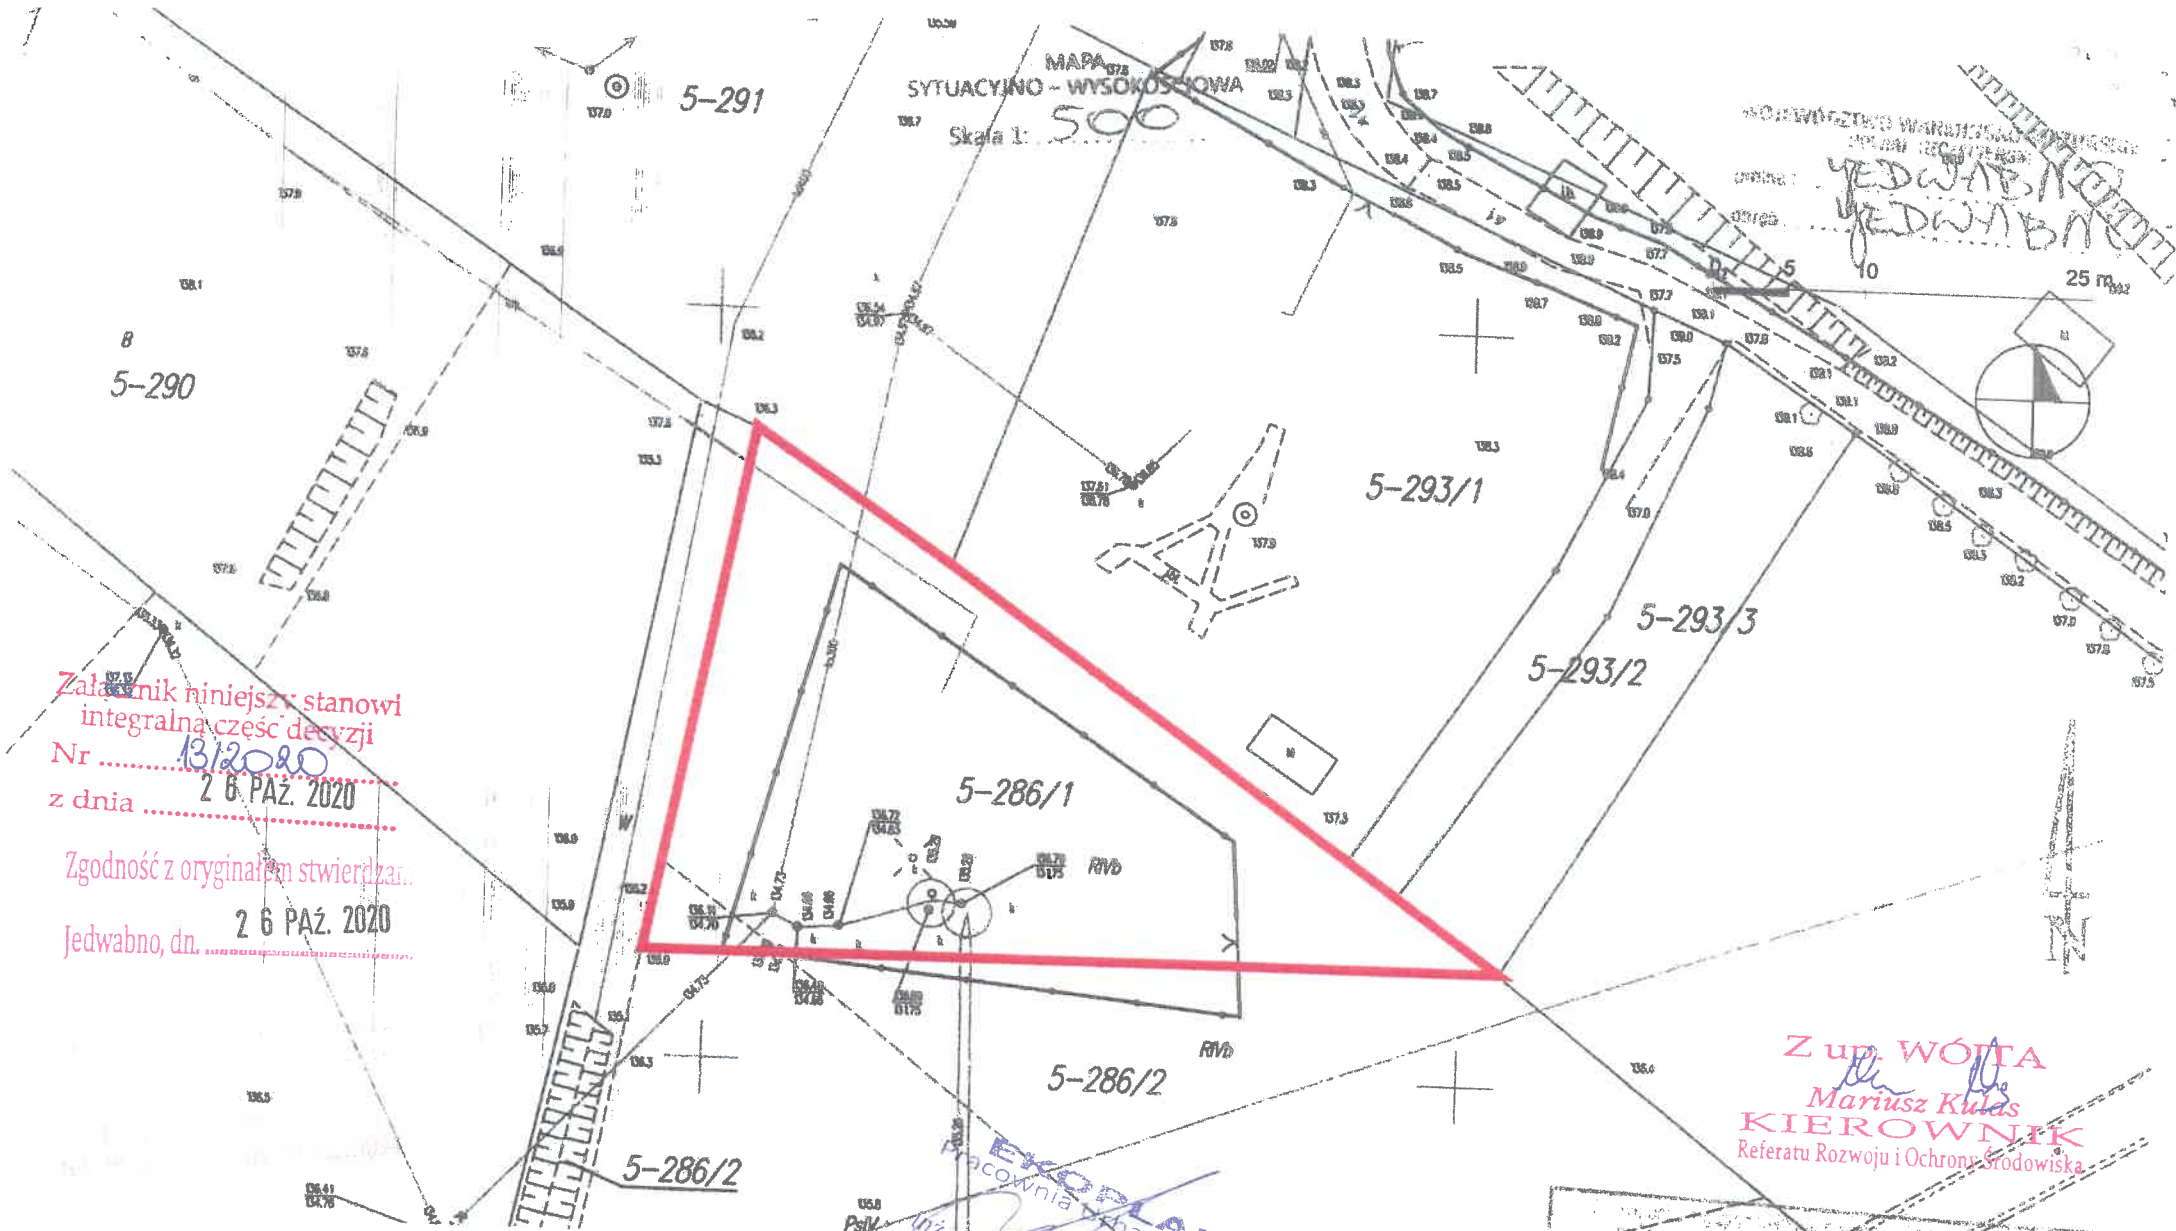

Załącznik niniejszy stanowi integralną część decyzji  
Nr ..... 13/2020 .....  
z dnia ..... 2 6 PAŹ. 2020 .....  
Zgodność z oryginałem stwierdza:  
Jedwabno, dn. .... 2 6 PAŹ. 2020 .....

Z up. WÓJTA  
*Mariusz Kulas*  
KIEROWNIK  
Referatu Rozwoju i Ochrony Środowiska

EGZEMPLARZ  
Kopieciownia Techniczna  
*Wojciech Kwiatkowski*

Legenda:  
— Linie rozgraniczające teren inwestycji

ZNAK: <i>Roś. 6133/13.2020</i>	Z dnia: <i>2 6 PAŹ. 2020</i>
ZAŁĄCZNIK NR 5 DO DECYZJI O USTALENIU LOKALIZACJI INWESTYCJI CELU PUBLICZNEGO DLA DZIAŁEK O NR EW. 55/5, 120/12, 286/1, 573/2, 674 ORAZ 3309/13 W OBRĘBIE JEDWABNO, GMINA JEDWABNO	
	SKALA 1:500

*Marek*  
2020-07-08  
Złp Starosta  
*Iwona Grzyb*  
INSPEKTOR  
Wydział Geodezji Kartografii