


MAPA SYTUACYJNO - WYSOKOŚCIOWA
Skala 1: 500

WYDZIAŁ GOSPODARSTWA PRACOWNIA TECHNICZNA
JEDWABNO
25 m

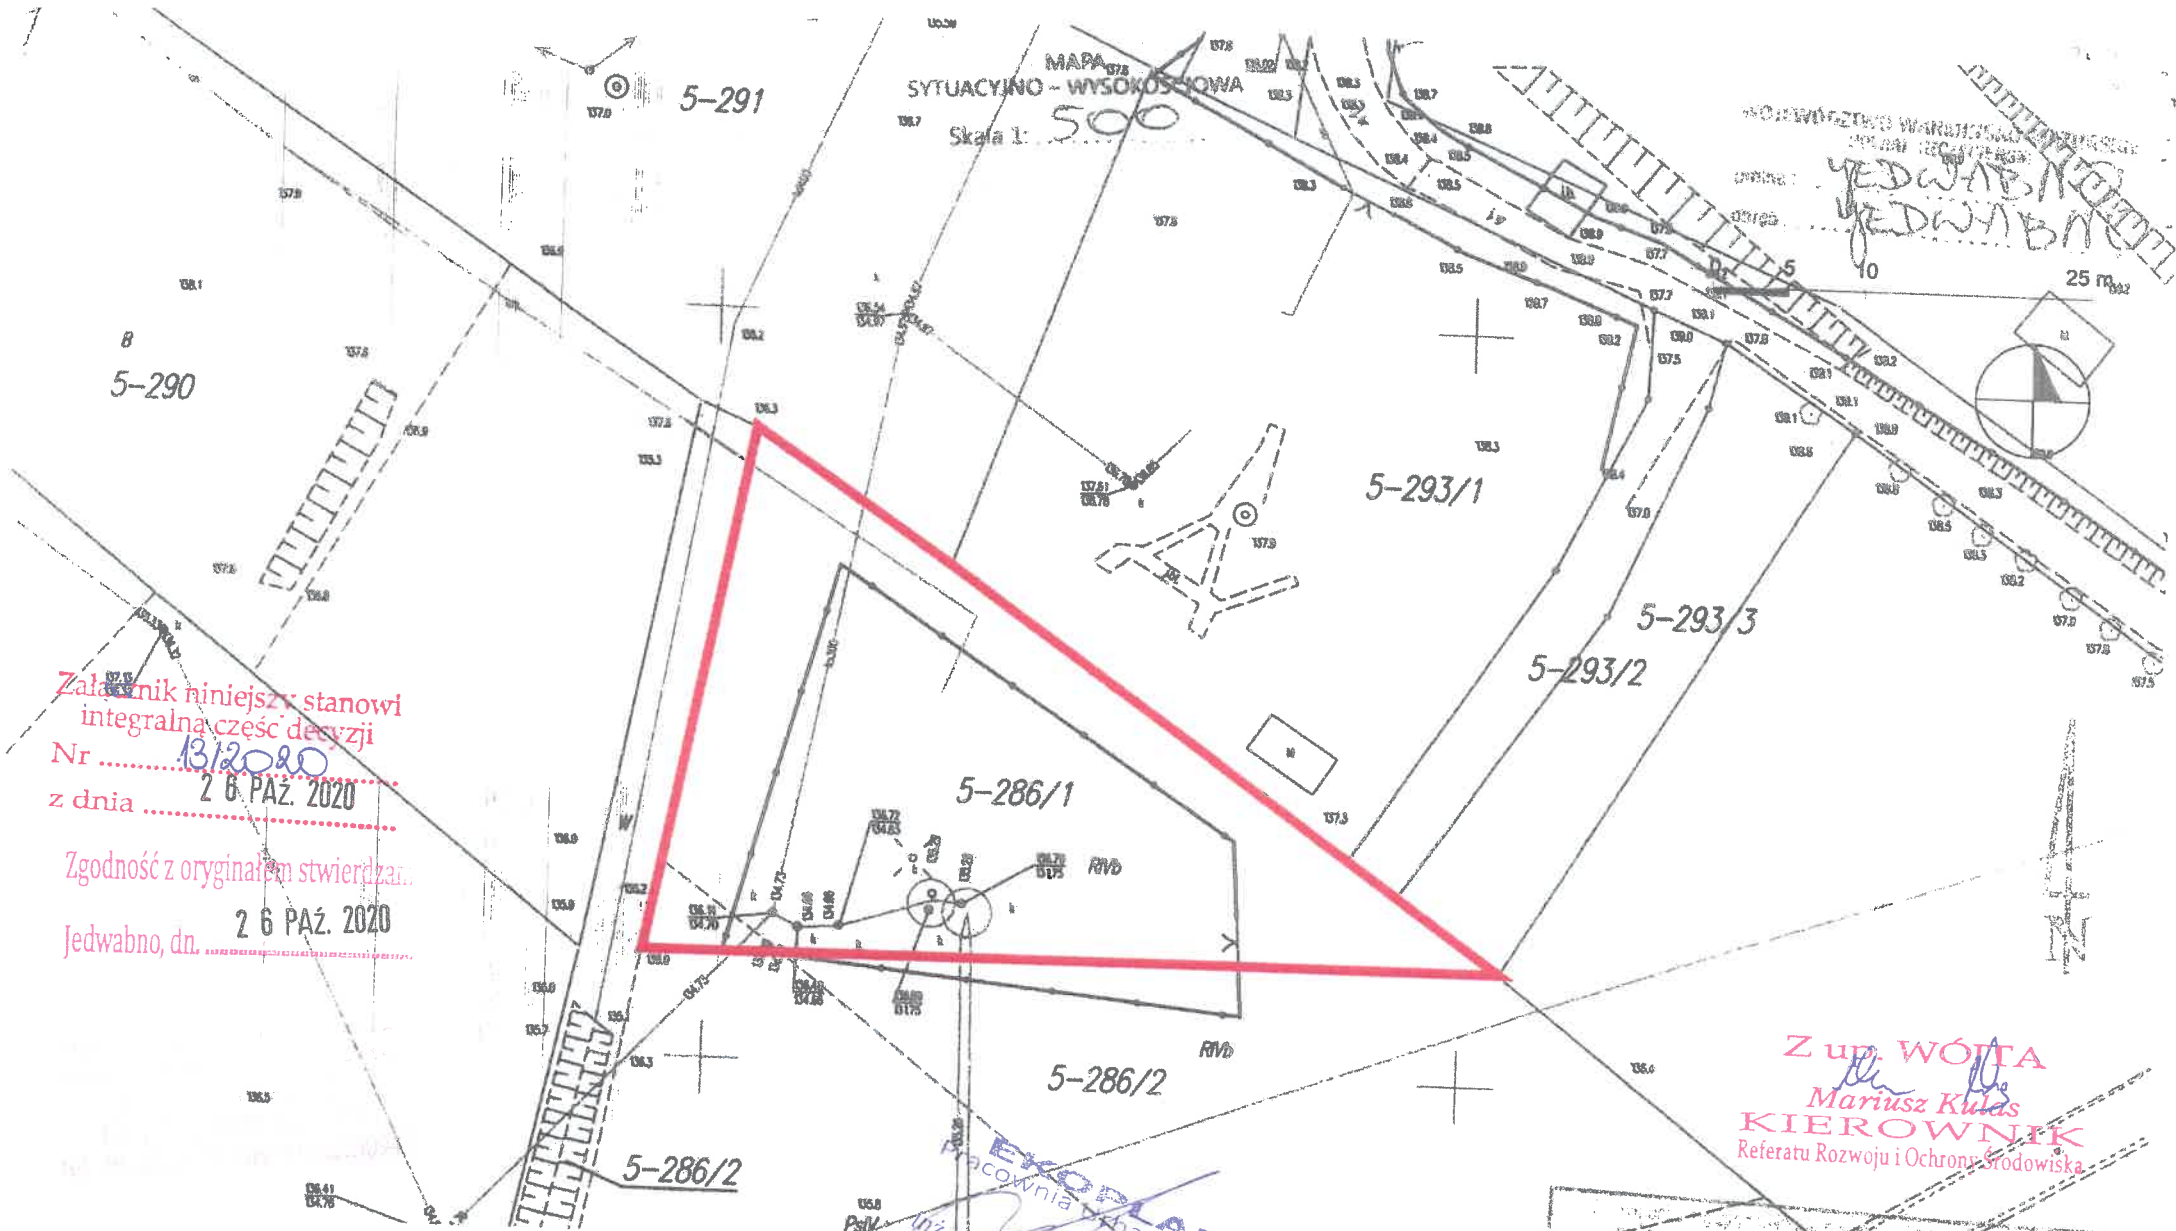

Załącznik niniejszy stanowi integralną część decyzji
Nr 13/2020
z dnia 26 PAŹ. 2020
Zgodność z oryginałem stwierdza:
Jedwabno, dn. 26 PAŹ. 2020

Z up. WÓJTA
Mariusz Kulas
KIEROWNIK
Referatu Rozwoju i Ochrony Środowiska

WYKOPLAN Pracownia Urbanistyczna
Wojciech Kwiatkowski

Legenda:
— Linie rozgraniczające teren inwestycji

ZNAK: <i>Roś. 6133/13.2020</i>	Z dnia: <i>26 PAŹ. 2020</i>
ZAŁĄCZNIK NR 5 DO DECYZJI O USTALENIU LOKALIZACJI INWESTYCJI CELU PUBLICZNEGO DLA DZIAŁEK O NR EW. 55/5, 120/12, 286/1, 573/2, 674 ORAZ 3309/13 W OBRĘBIE JEDWABNO, GMINA JEDWABNO	
	SKALA 1:500

Marek
2020-07-08
Złp Starosta
Iwona Grzyb
INSPEKTOR
Wydział Geodezji Kartografii