


za zgodność z oryginałem

K. Olypińska

ASYSTENT PROJEKTANTA
inż. Katarzyna Myślińska

2020-11-20

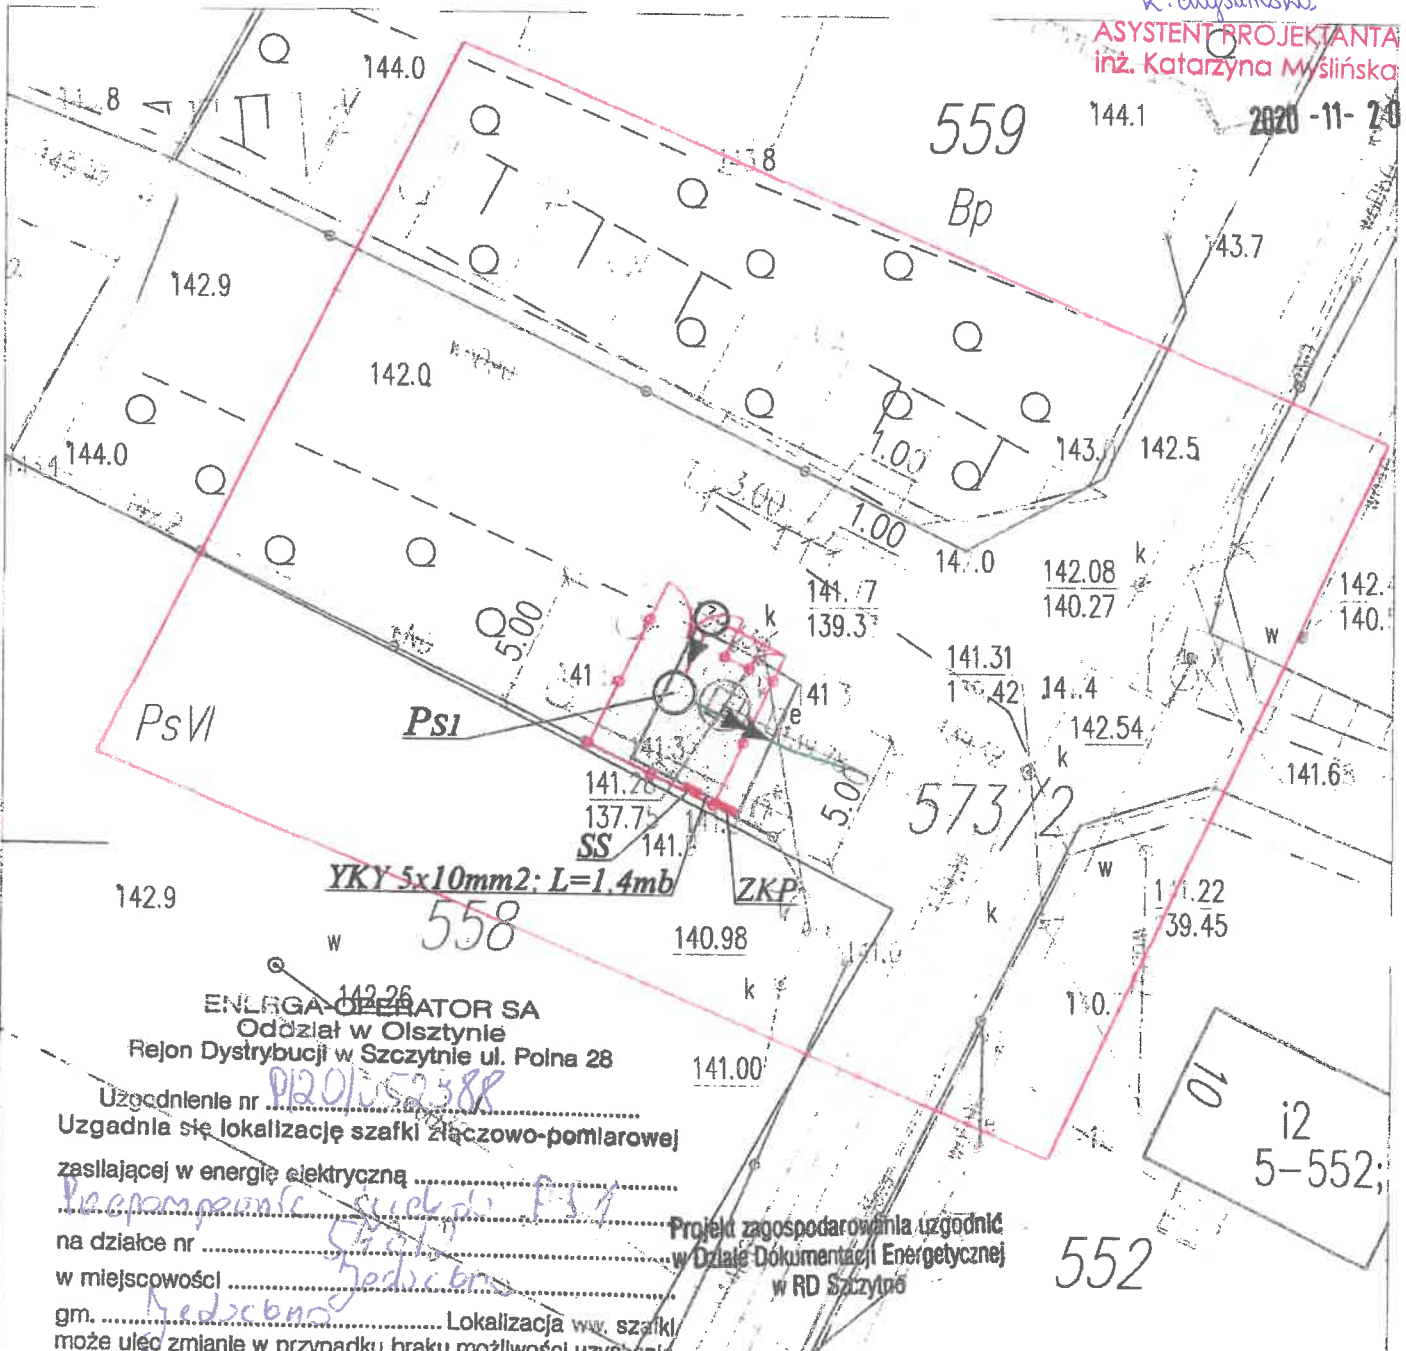

ENERGA-OPERATOR SA
Oddział w Olsztynie
Rejon Dystrybucji w Szczytnie ul. Polna 28

Uzgodnienie nr P120/52388
Uzgodnienia się lokalizację szafki złączowo-pomiarowej
zasilającej w energię elektryczną
na działce nr 558
w miejscowości Jedwabno
gm. Jedwabno

Projekt zagospodarowania uzgodnić
w Dziale Dokumentacji Energetycznej
w RD Szczytno

Lokalizacja ww. szafki
może ulec zmianie w przypadku braku możliwości uzyskania
przez ENERGA-OPERATOR SA Oddział w Olsztynie na etapie
opracowania dokumentacji technicznej zgody na budowę
sieci elektroenergetycznej zasilającej ww. obiekt. W przypadku
wystąpienia ww. sytuacji ENERGA-OPERATOR SA Oddział
w Olsztynie uzgodni zmianę lokalizacji szafki.

Przewidywany wymiar złącza w rzucie pionowym 80 x 25 cm. Przyłączeń

wyrosł 80 x 25 cm.
Wymiar złącza może ulec zmianie
na etapie projektowania.

Michał Krajewski

LEGENDA:

- projektowana sieć kanalizacji tłocznej
- projektowana sieć kanalizacji grawitacyjnej
- kabel elektryczny YKY 5x10mm2, L=1,4m
- PS1** - przepompownia ścieków
- SS** - szafka sterownicza przepompowni
- ZKP** - szafka złączowo-pomiarowa - opracowanie Energa Operator SA
- projektowane ogrodzenie panelowe
- projektowana brama dwudzielna szer. 3,00m
- projektowana furtka szer. 1,00m
- projektowane utwardzenie z kostki betonowej gr. 8cm

Biuro Projektów Inżynierskich
Sp. z o.o. Sp. k.
12-100 Szczytno
ul. B. Chrobrego 1
tel. 503-153-643

PROJEKT BUDOWLANY PRZEBUDOWY SIECI KANALIZACJI
SANITARNEJ W JEDWABNIE

Przedmiot rysunku:
Projekt zagospodarowania terenu - przepompownia PS1

Investor: Zakład Gospodarki Komunalnej Sp. z o.o. w
Jedwabnie, 12-122 Jedwabno, ul. 1 Maja 63

Stanowisko	Imię i nazwisko	numer uprawnień	Nr rys.
Projektant	mgr inż. Jacek Działkowiak	WAM/0088/PWOE/13	PZT-E1
Sprawdzający	mgr inż. Robert Dwurznik	POM/0186/OWOE/13	skala:
Projektant	mgr inż. Adam Wardecki	WAM/0046/PWOS/06	1:250
Sprawdzający	mgr inż. Aleksandra Baran	WAM/0035/POCS/14	data:
			03.11.2020
			podpis