PROJEKT ZAGOSPODAROWANIA TERENU
SKALA 1:500

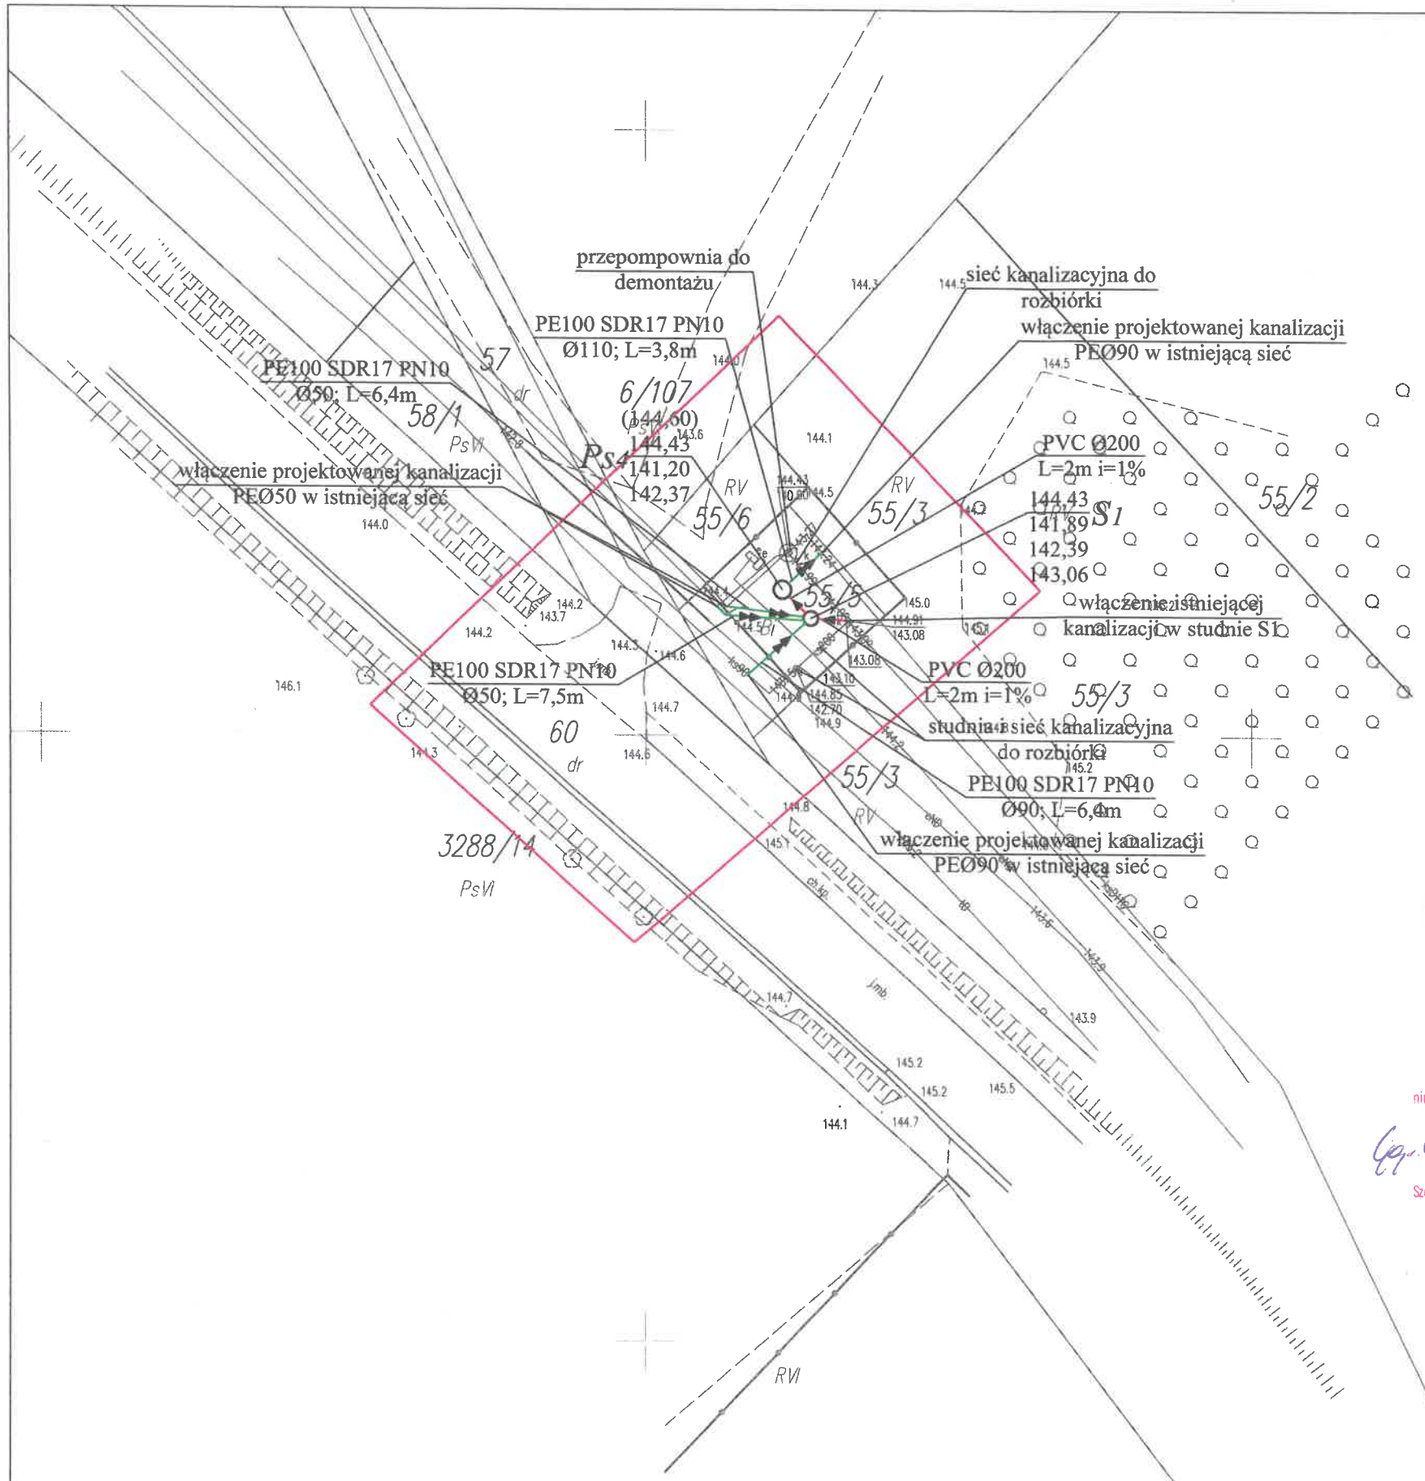

MAPA DO CELÓW PROJEKTOWYCH		
Oznaczenie kancelaryjne zgłoszenia pracy geodezyjnej (KERG)		**Gg.6641.979.2020**
Województwo		**warmińsko - mazurskie**
Powiat		**szczycieński**
Jednostka ewidencyjna (gmina)	*Identyfikator / nazwa*	**281703_2 / Jedwabno**
Obręb ewidencyjny	*Identyfikator / nazwa*	**281703_2.0005 / Jedwabno**
Działka ewidencyjna		**55/5**
Skala mapy		**1:500**
Nazwa układu współrzędnych	*prostokątnych płaskich / strefa*	**2000 / 7**
	wysokości	**Kronsztadt 60**
Numer godła		**7.202.18.09.3.1**
Oznaczenie granic obszaru, który był przedmiotem aktualizacji		
Służebności gruntowe mające wpływ na zagospodarowanie gruntów zlokalizowanych w granicach projektowanej inwestycji		**nie badano KW w zakresie służebności gruntowych**
Linie rozgraniczające tereny o różnym przeznaczeniu zgodnie z MPZP lub decyzją o warunkach zabudowy		**brak**
Nieprzekraczalna linia zabudowy zgodnie z MPZP lub decyzją o warunkach zabudowy		**brak**
Kontur użytku gruntowego, który nie jest ujawniony w bazie danych ewidencji gruntów i budynków		**brak**

09.06.2020

Imię i nazwisko, nr uprawnień oraz data i podpis geodety uprawnionego,

ABU geo
GEODEZJA I KARTOGRAFIA
Bażej Orzoł
12-120 Dźwierzuty, ul. Niepodległości 1c
tel. 505 604 148
NIP 7451719932, R 369346570

Pieczątka firmowa

STAROSTWO POWIATOWE
W SZCZYTNIE
WYDZIAŁ GEODEZJI, KARTOGRAFII, KATASTRU
I GOSPODARKI NIERUCHOMOŚCIAMI
12-100 Szczytno, ul. Sienkiewicza 1

Na podstawie art. 28c ust. 1 ustawy z dnia 17 maja 1989 r.
Prawo geodezyjne i kartograficzne
(t.j. Dz. U. z 2010 r. Nr 193 poz. 1287 z późn. zm.)
niniejsza dokumentacja była przedmiotem narady koordynacyjnej przeprowadzonej w formie spotkania zainteresowanych podmiotów

Gg.6638.364.2020
znak sprawy

Szczytno, dnia 06 LIS. 2020

Z up. Starosty
Adrian Pawłowski
imię i nazwisko osoby upoważnionej
GŁÓWNY SPECJALISTA
Wydziału Geodezji, Kartografii, Katastru i Gospodarki Nieruchomościami

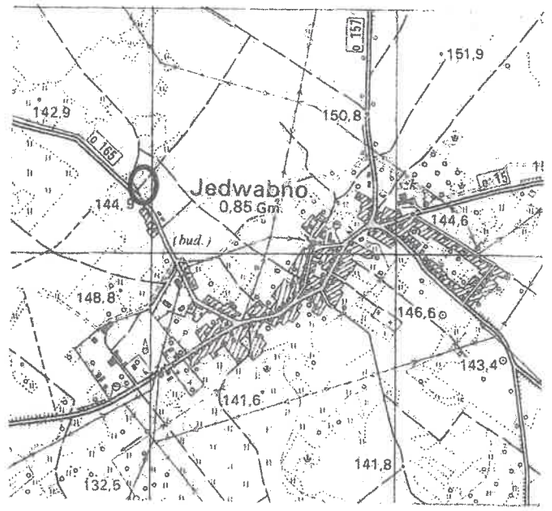

Oświadczam, że treść mapy do celów projektowych, na której wykonano niniejszy projekt jest identyczna z treścią mapy wydanej przez PZGiK w Szczytnie zaewidencjonowanej pod numerem P.2817.2020.1326

PROJEKTANT
Adam Wardęcki
mgr inż. inżynierii środowiska
upr. bud. WAM/0046/PWOS/06

Podpis projektanta

LEGENDA:
- projektowana sieć kanalizacji tłocznej PE100 SDR17 PN10 Ø50/90/110
- projektowana sieć kanalizacji grawitacyjnej PVC-U Ø200 SN8
- S1 studnia z osadnikiem włazowa Ø1200
- Ps4 projektowana przepompownia ścieków Ps4
- zasięg aktualizacji mapy do celów projektowych

Biuro Projektów Inżynierskich Sp. z o.o. Sp. k. 12-100 Szczytno ul. B. Chrobrego 1 tel. 503-153-643	PROJEKT BUDOWLANY PRZEBUDOWY SIECI KANALZIACJI SANITARNEJ W JEDWABNIE		Nr rys. PZT-4
	Przedmiot rysunku: Projekt zagospodarowania terenu - przepompownia PS4		skala: 1:500
	Inwestor: Zakład Gospodarki Komunalnej Sp. z o.o. w Jedwabnie, 12-122 Jedwabno, ul. 1 Maja 63		data: 03.11.2020
Stanowisko	Imię i nazwisko	numer uprawnień	podpis
Projektant	mgr inż. Adam Wardęcki	WAM/0046/PWOS/06	
Asystent projektanta	inż. Bartosz Szydlik		
Asystent projektanta	inż. Katarzyna Myślińska		
Sprawdzający	mgr inż. Aleksandra Baran	WAM/0035/POOS/14	