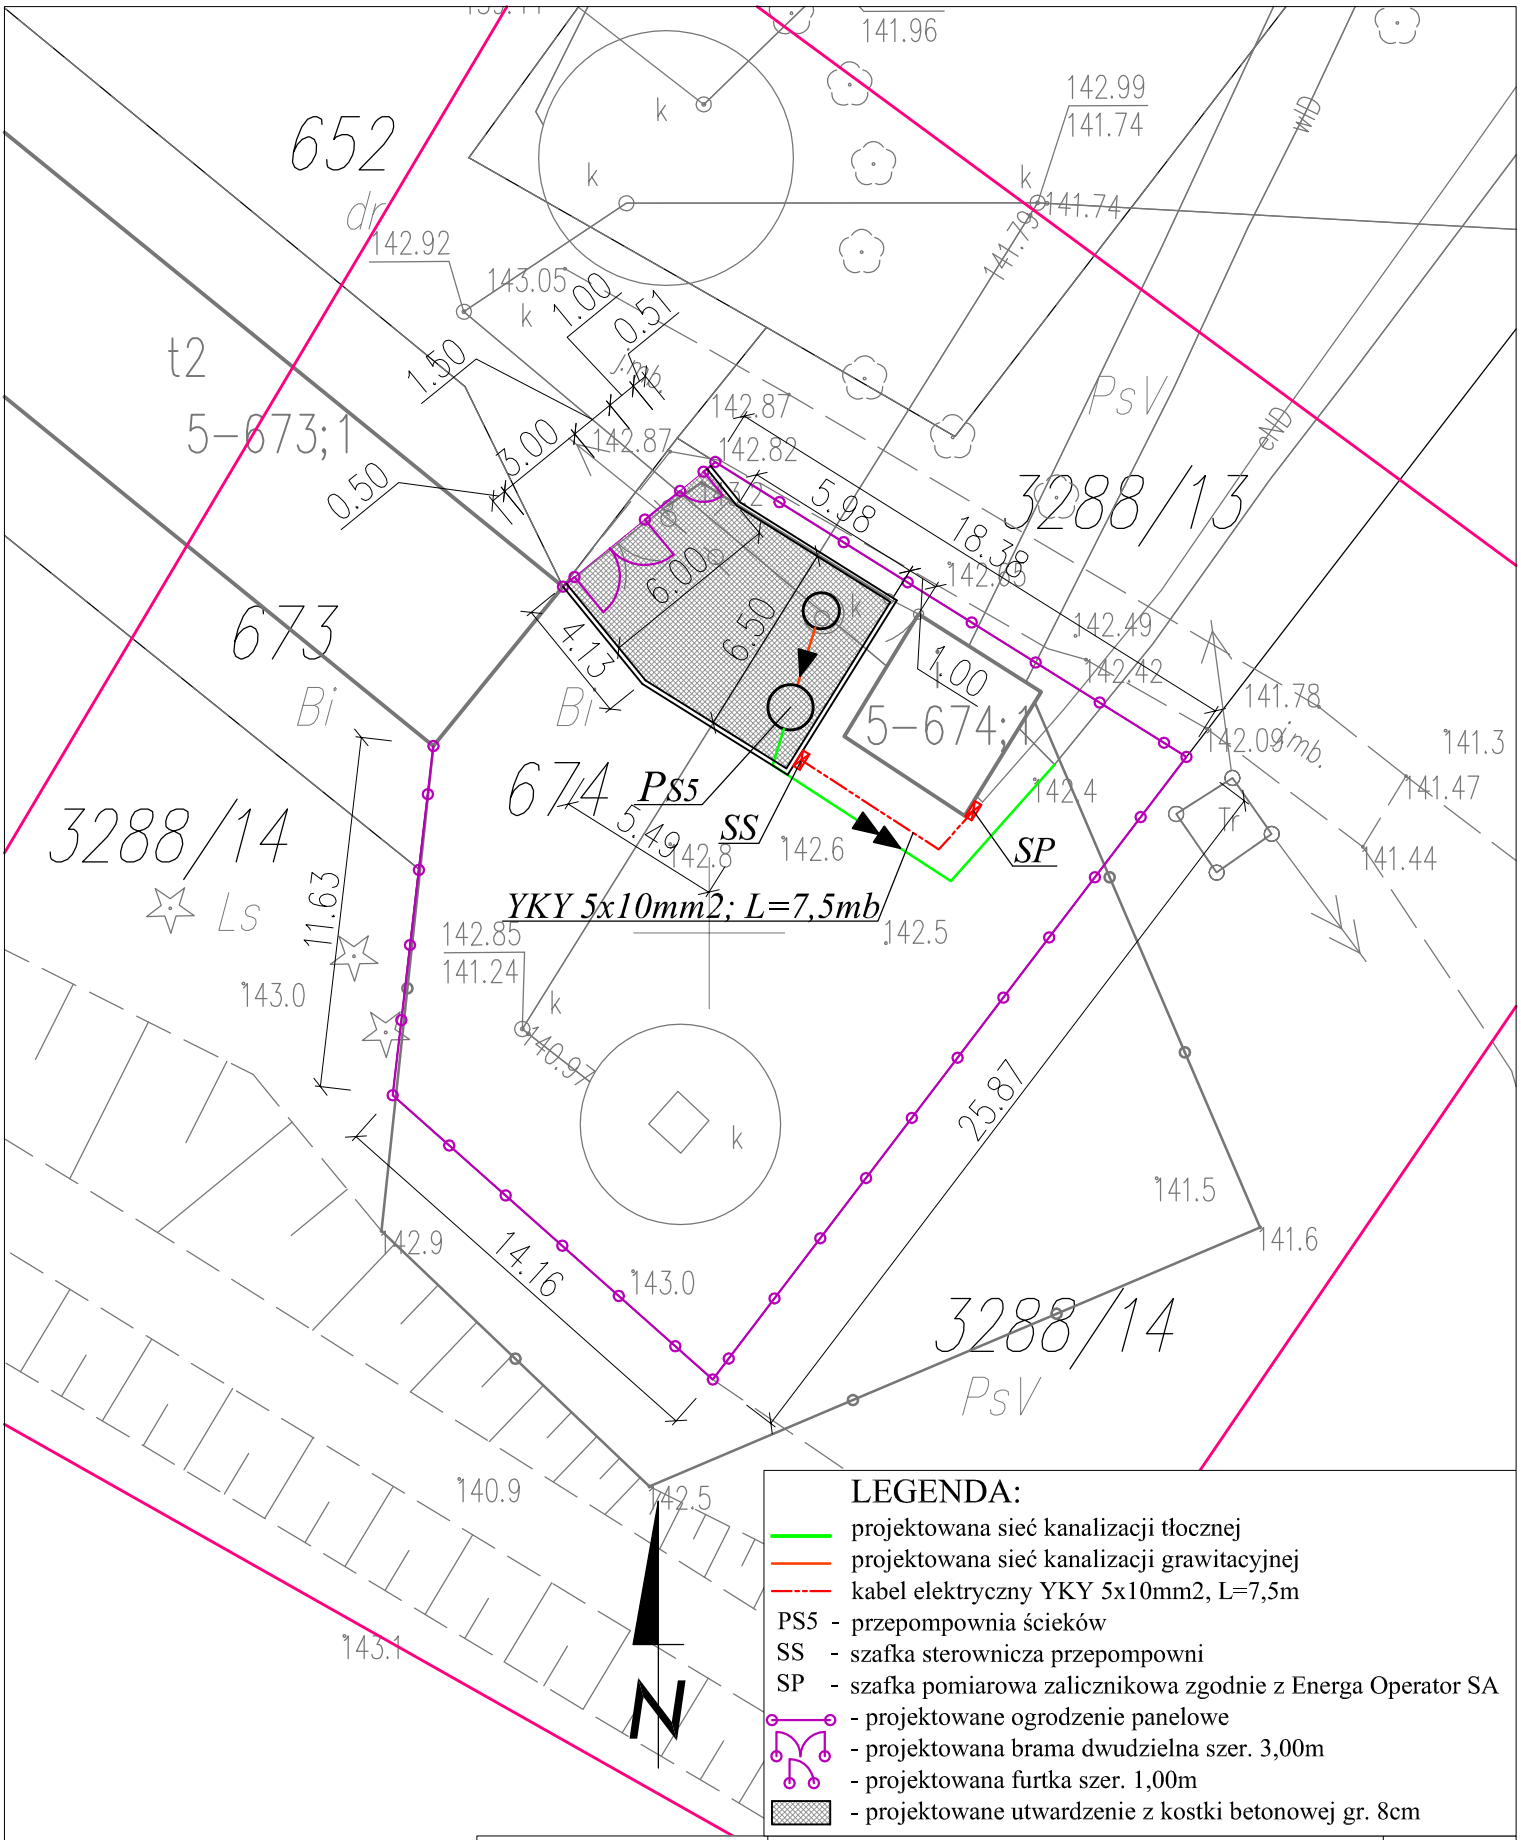

LEGENDA:

- projektowana sieć kanalizacji tłocznej
- projektowana sieć kanalizacji grawitacyjnej
- kabel elektryczny YKY 5x10mm2, L=7,5m
- PS5 - przepompownia ścieków
- SS - szafka sterownicza przepompowni
- SP - szafka pomiarowa zalicznikowa zgodnie z Energa Operator SA
- - projektowane ogrodzenie panelowe
- - projektowana brama dwudzielna szer. 3,00m
- - projektowana furtka szer. 1,00m
- - projektowane utwardzenie z kostki betonowej gr. 8cm

Biuro Projektów Inżynierskich Sp. z o.o. Sp. k. 12-100 Szczytno ul. B. Chrobrego 1 tel. 503-153-643	PROJEKT BUDOWLANY PRZEBUDOWY SIECI KANALZIACJI SANITARNEJ W JEDWABNIE	Nr rys. PZT-E5
	Przedmiot rysunku: Projekt zagospodarowania terenu - przepompownia PS5	skala: 1:250
	Inwestor: Zakład Gospodarki Komunalnej Sp. z o.o. w Jedwabnie, 12-122 Jedwabno, ul. 1 Maja 63	data: 03.11.2020

Stanowisko	Imię i nazwisko	numer uprawnień	podpis
Projektant	mgr inż. Jacek Dziatkowiak	WAM/0088/PWOE/13	
Sprawdzający	mgr inż. Robert Dwurznik	POM/0186/OWOE/13	
Projektant	mgr inż. Adam Wardęcki	WAM/0046/PWOS/06	
Sprawdzający	mgr inż. Aleksandra Baran	WAM/0035/POOS/14	