

MAPA
SYTUACYJNO - WYSOKOŚCIOWA
Skala 1: 500


WOJEWÓDZKI STANOWISKO AGENCJE
ROZWOJU I OCHRONY ŚRODOWISKA

JEDWABNO
JEDWABNO

0 5 10 25 m



Załącznik niniejszy stanowi
integralną część decyzji
Nr 13/2020
z dnia 2 6 PAŹ. 2020
Zgodność z oryginałem stwierdzam
Jedwabno, dn. 2 6 PAŹ. 2020

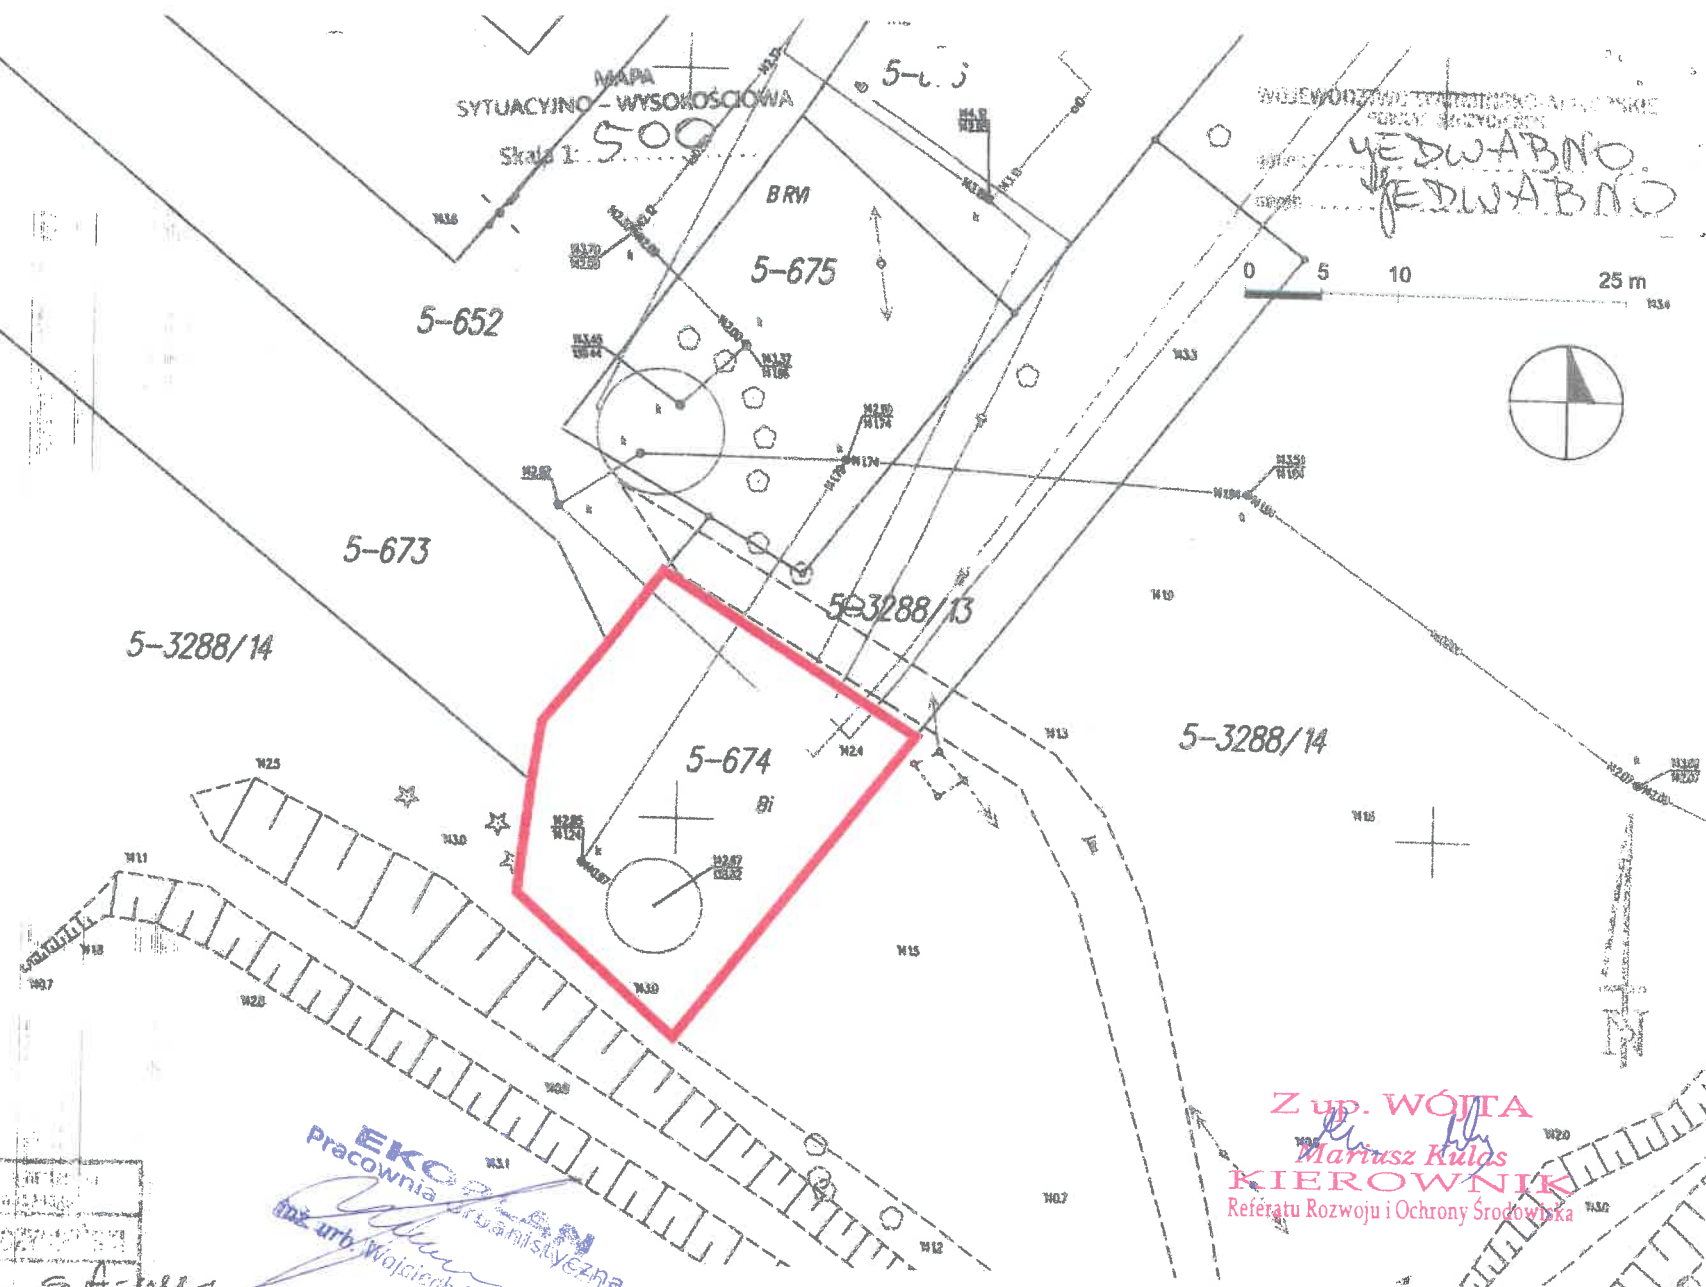

EKOLOGICZNA
Pracownia
Geodezyjno-Kartograficzna
ul. W. Kosińskiego 1
15-005 Jedwabno
mgr urb. Wojciech Kwiątkowski

Z up. WÓJTA
Mariusz Kulas
KIEROWNIK
Referatu Rozwoju i Ochrony Środowiska

STACJA GEODEZYJNO-KARTOGRAFICZNA
mapa sytuacyjno-wysokościowa
2020-07-08
2 up. Starosta
Tadeusz Grzyb
INSPEKTOR
Wydział Geodezji Kartografii
Katastru i Gospodarki Nieruchomościami

Legenda:
— Linie rozgraniczające teren inwestycji

ZNAK: 105.6133.13.2020	Z dnia: 2 6 PAŹ. 2020
ZAŁĄCZNIK NR 4 DO DECYZJI O USTALENIU LOKALIZACJI INWESTYCJI CELU PUBLICZNEGO DLA DZIAŁEK O NR EW. 55/5, 120/12, 286/1, 573/2, 674 ORAZ 3309/13 W OBRĘBIE JEDWABNO, GMINA JEDWABNO	SKALA 1:500